

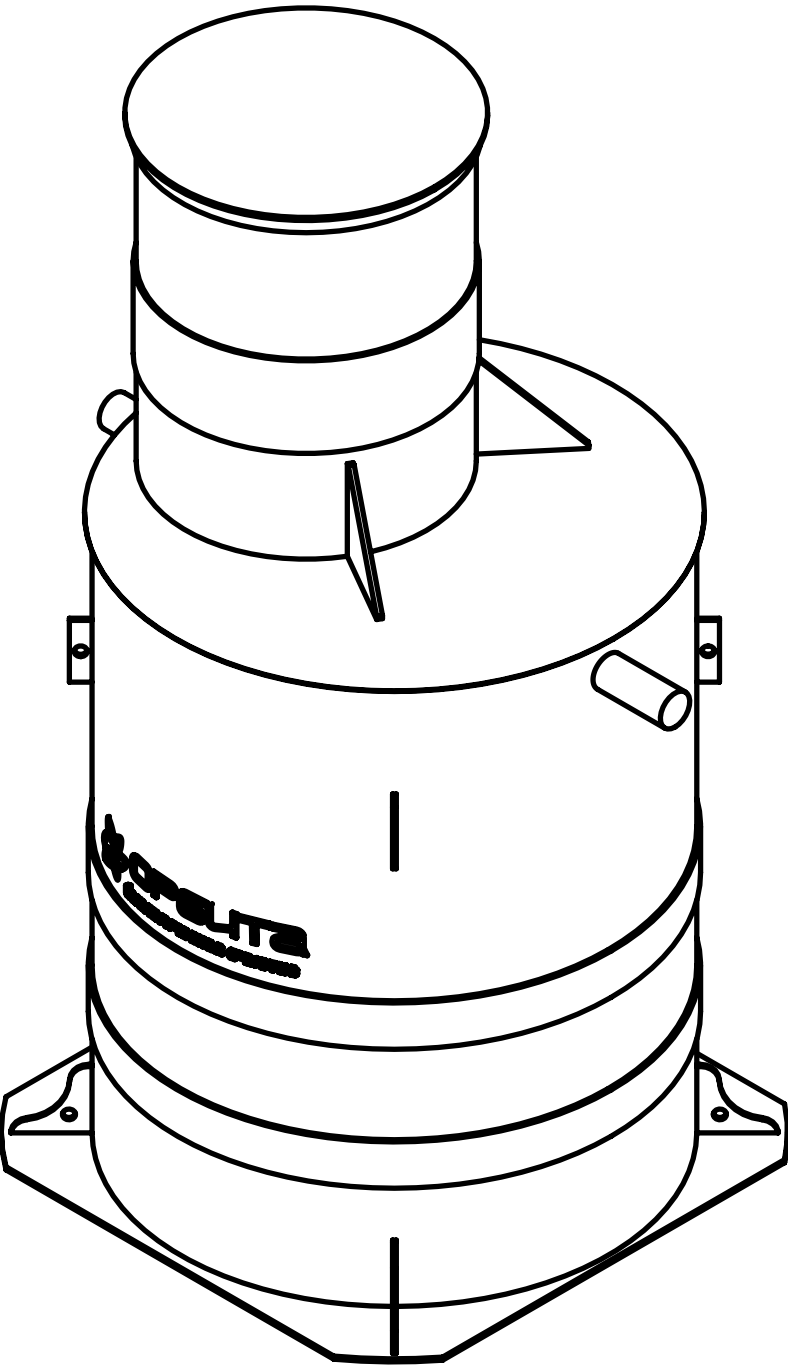


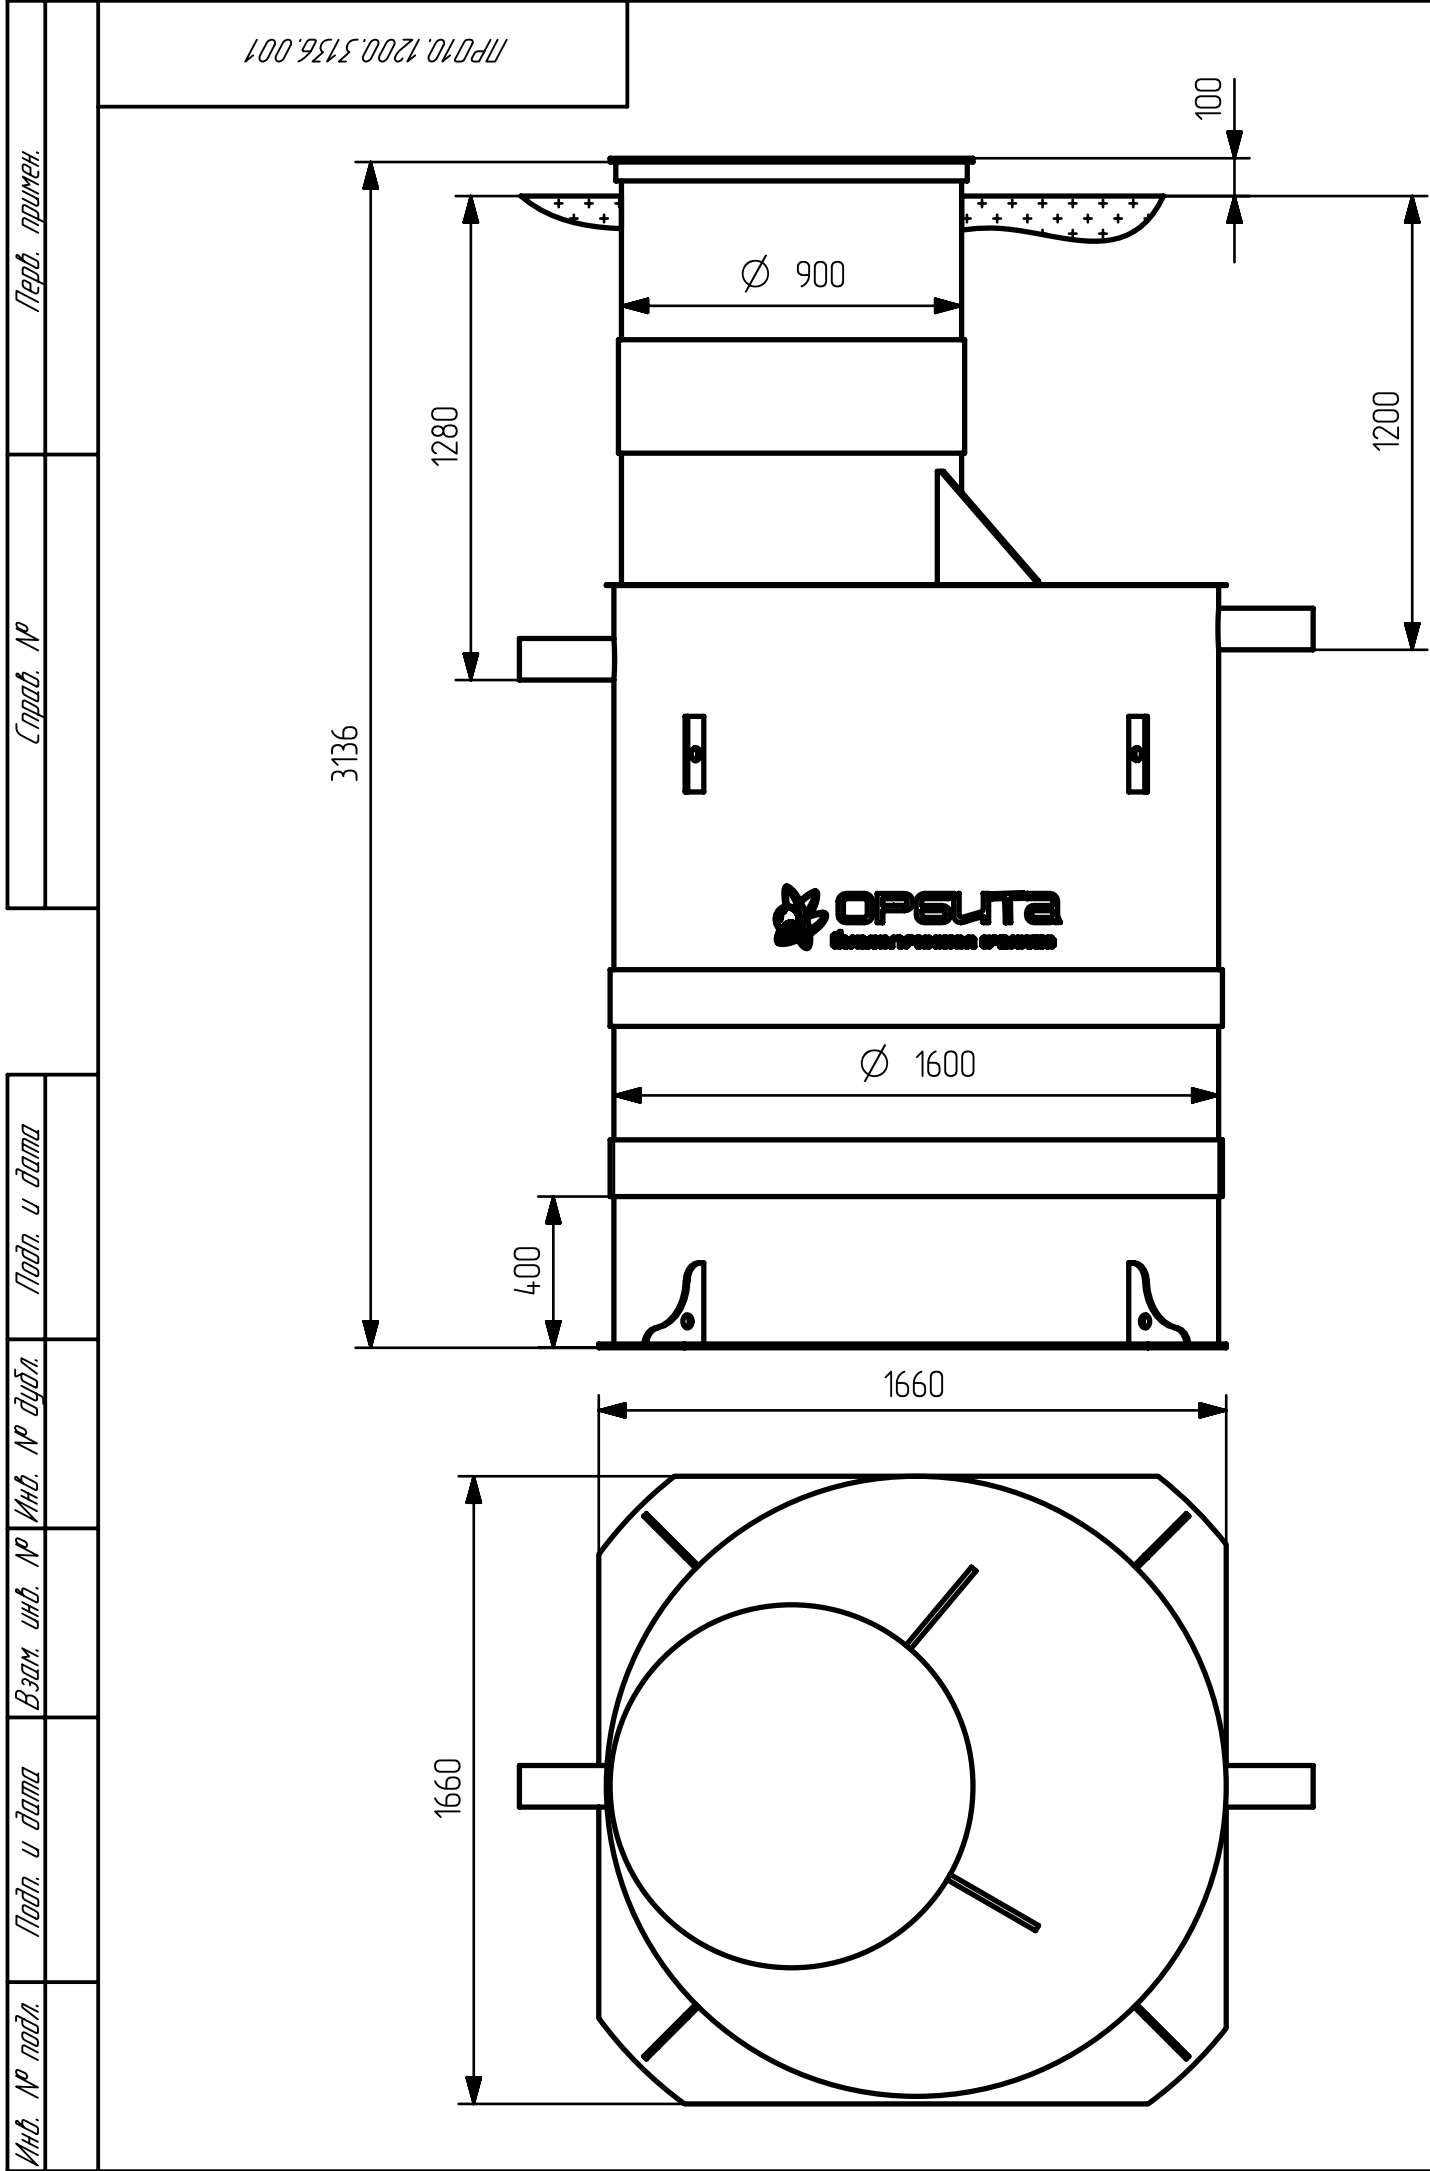

						ПРО10.1200.3136.001			
Изм.	Лист	№ докум.	Подп.	Дата	ОРБИТА ПРО 10 1200		Лист	Масса	Масштаб
Разраб.									
Проб.									
Т.контр.							Лист	Листов	1
Н.контр.									
Утв.									

Справ. №		Перв. примен.	
Инд. № подл.	Т. контр.	Проб.	Разраб.
Подп. и дата	Взам. инд. №	Инд. № дубл.	Подп. и дата

ПРО10.100.3136.001

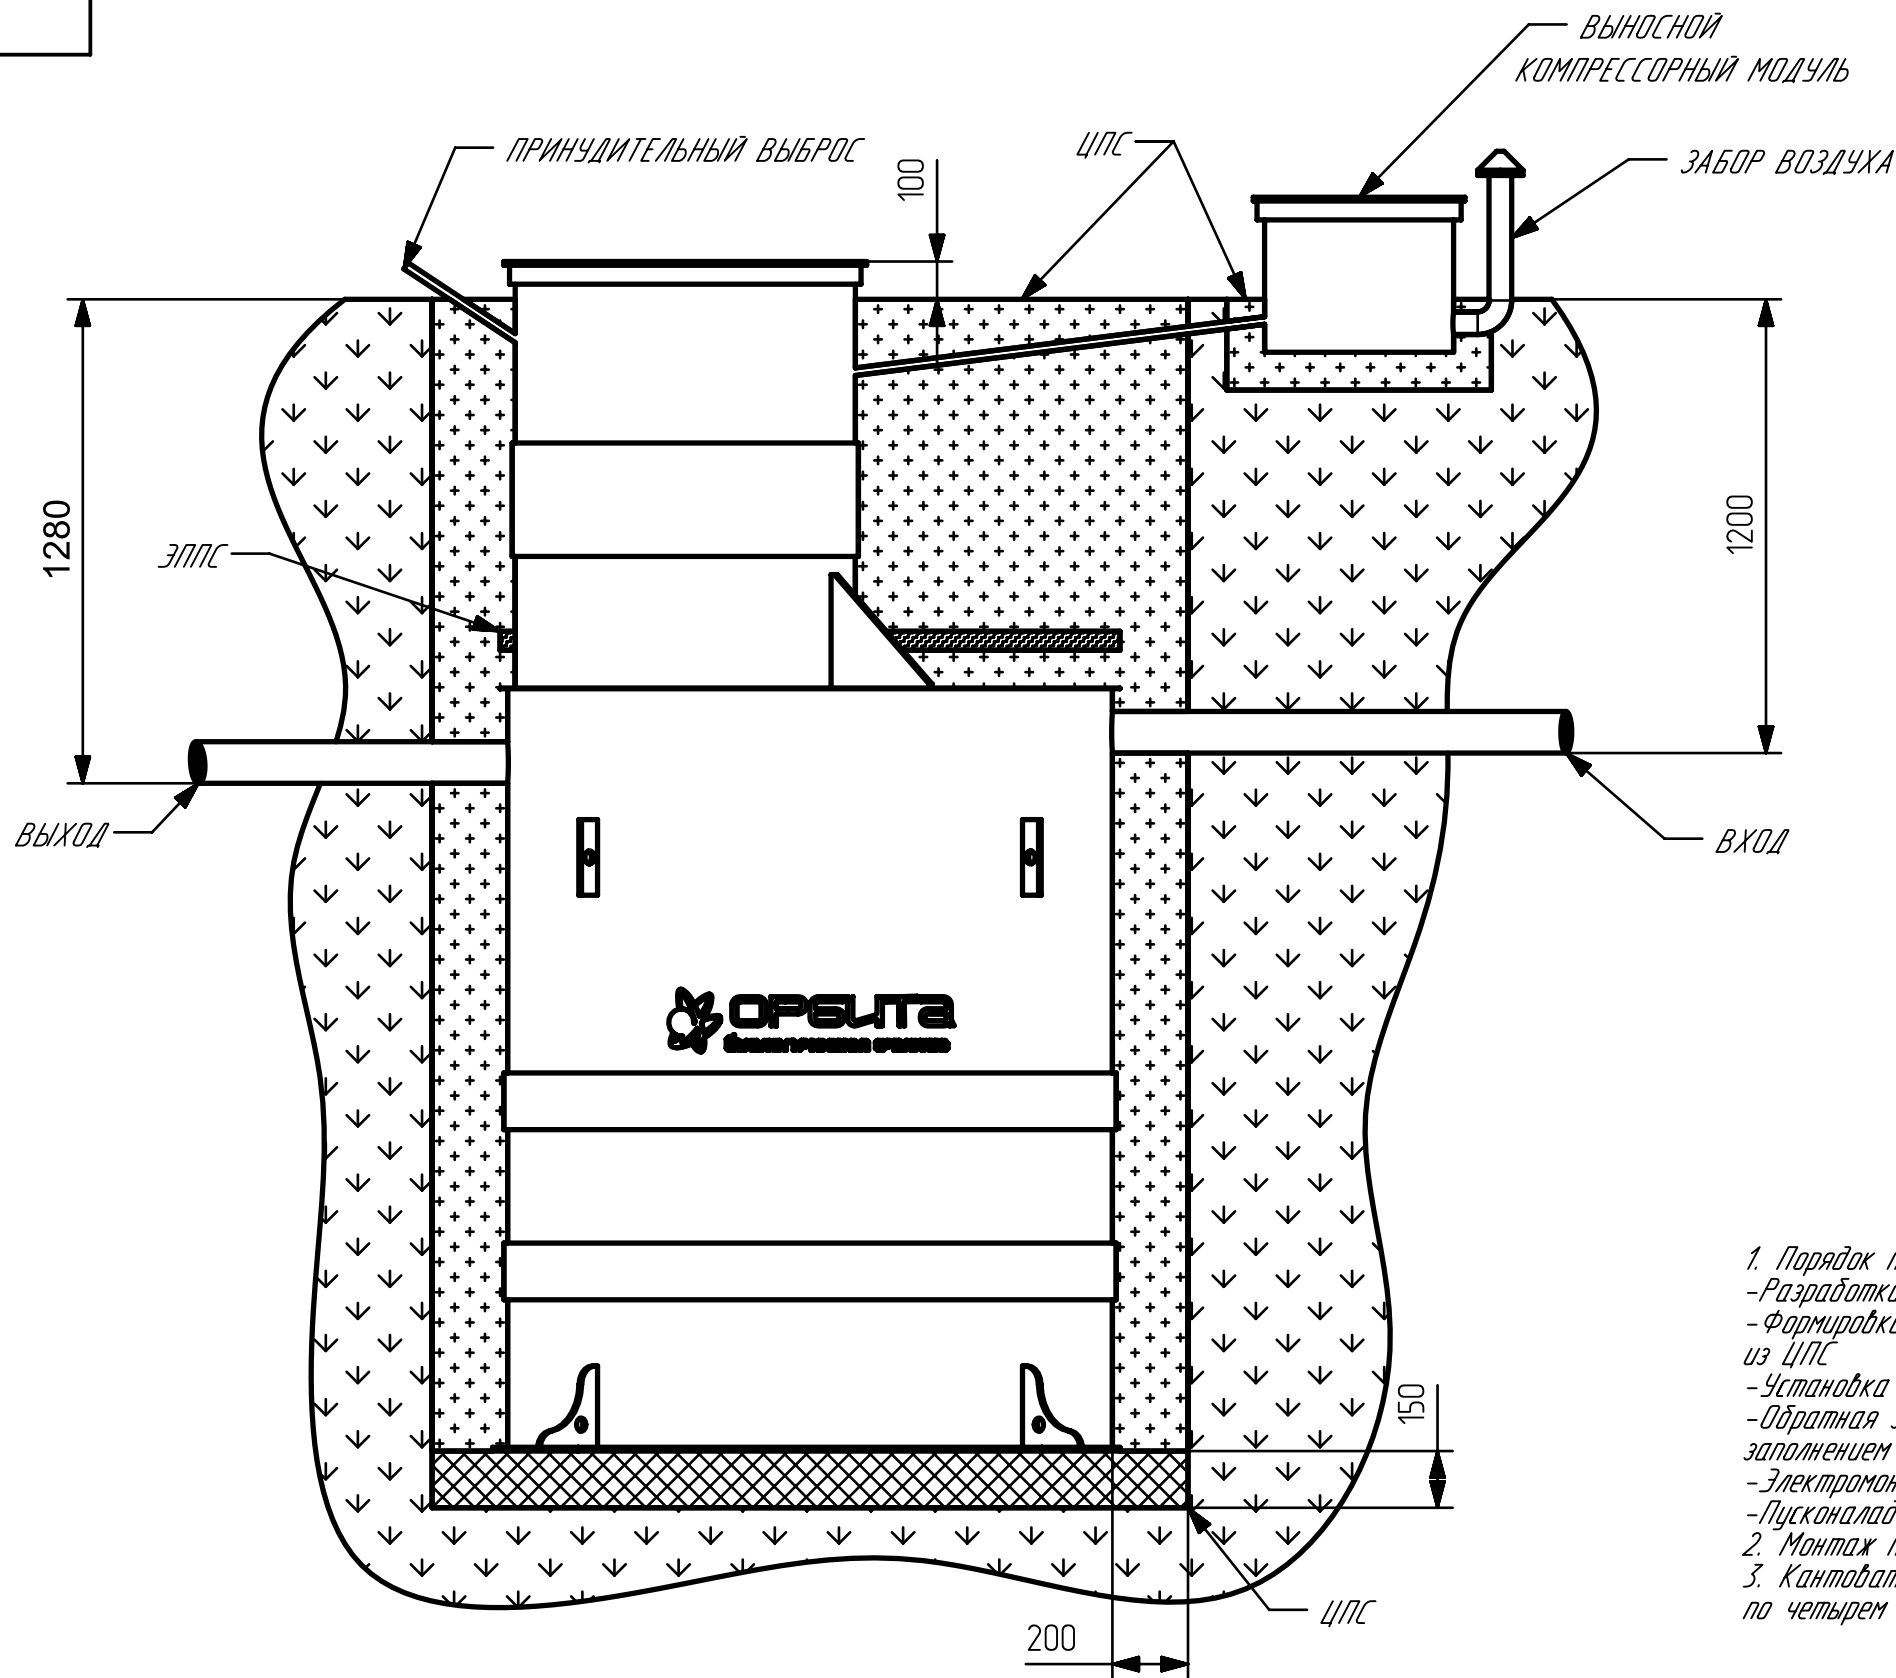

- Порядок проведения монтажных работ:
 - Разработка котлована
 - Формировка подушки 150 мм с послойной трамбовкой из ЦПС
 - Установка изделия
 - Обратная засыпка ЦПС с одновременным заполнением станции водой
 - Электромонтажные работы
 - Пусконаладочные работы
- Монтаж производить квалифицированным персоналом
- Кантовать допускается за специальный крепеж по четырем точкам

					ПРО10.1200.3136.001			
Изм.	Лист	№ докум.	Подп.	Дата	ОРБИТА ПРО 10 1200 СХЕМА МОНТАЖА СТАНЦИИ	Лист	Масса	Масштаб
Разраб.								
Проб.								
Т. контр.						Лист	Листов	1
И. контр.								
Утв.								

Копировал

Формат А3