

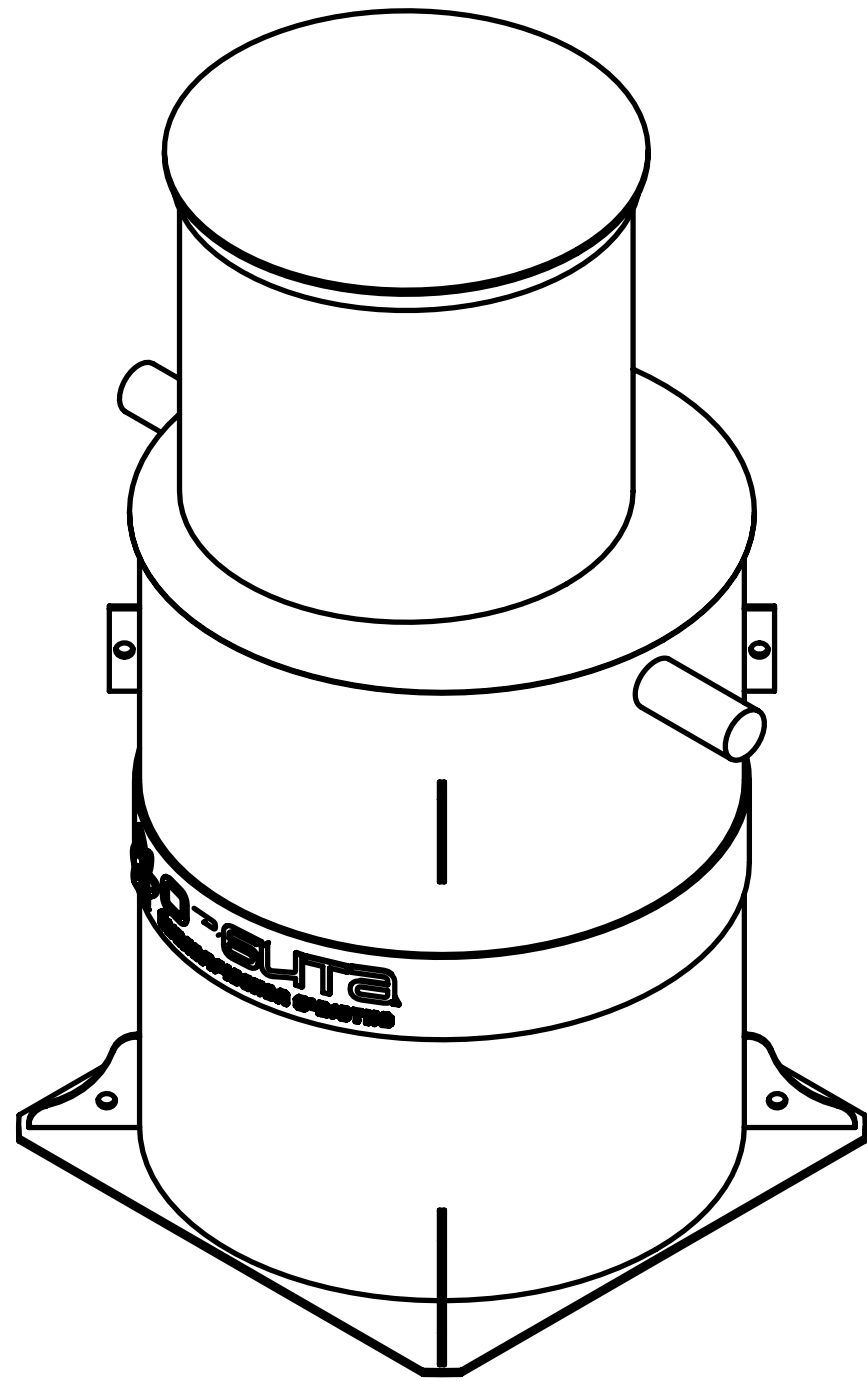
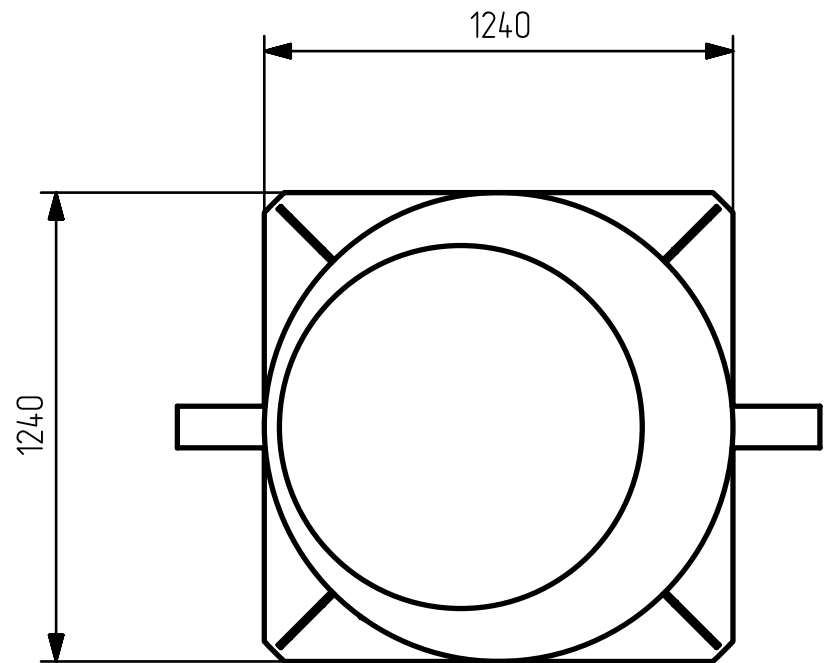


Инв. № подл.	Подп. и дата	Взам. инв. №	Инв. № дудл.	Подп. и дата	Спраб. №	Перб. примен.
--------------	--------------	--------------	--------------	--------------	----------	---------------

ПРОЗ.900.2320.001

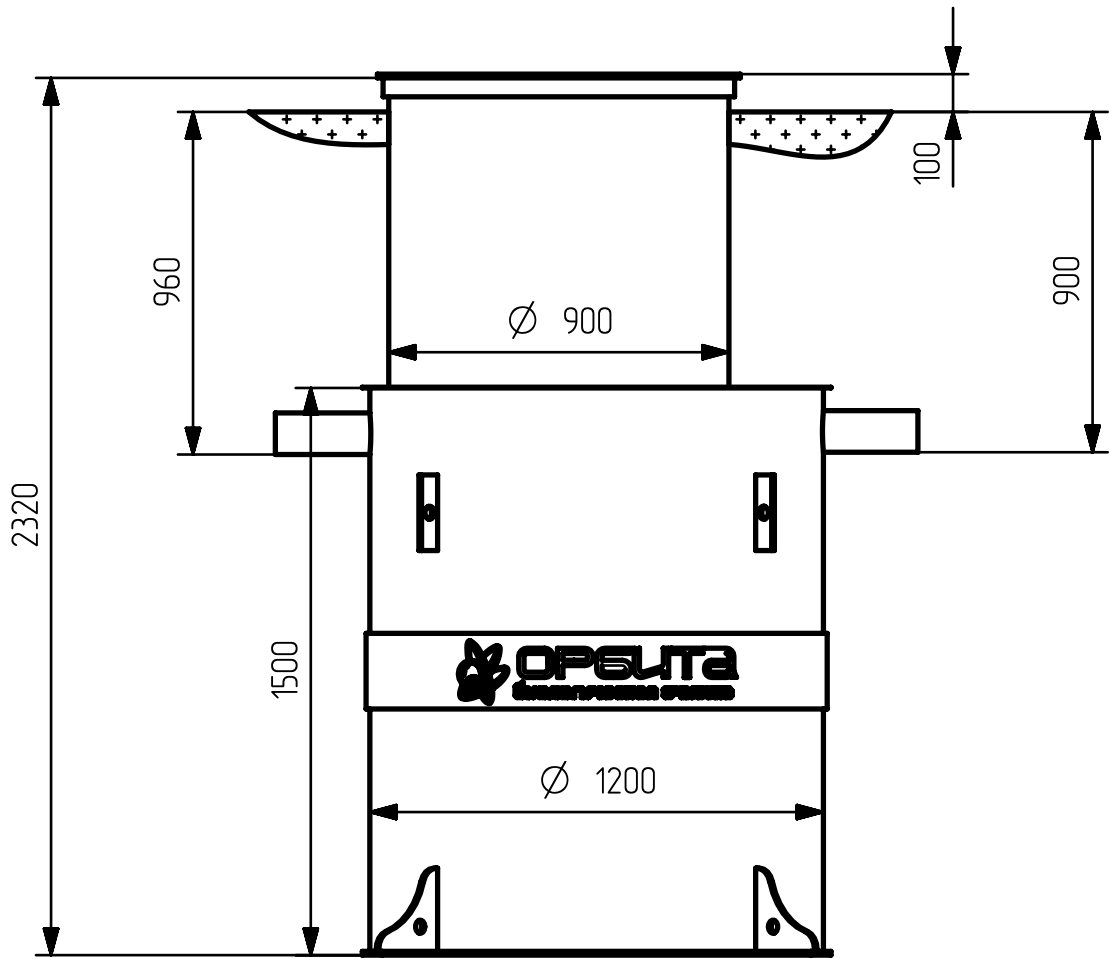

					ПРОЗ.900.2320.001			
Изм.	Лист	№ докум.	Подп.	Дата	ОРЕБИТА ПРО-3 900	Лист	Масса	Масштаб
Разраб.								
Проб.								
Т.контр.						Лист	Листов	1
Н.контр.								
Утв.								

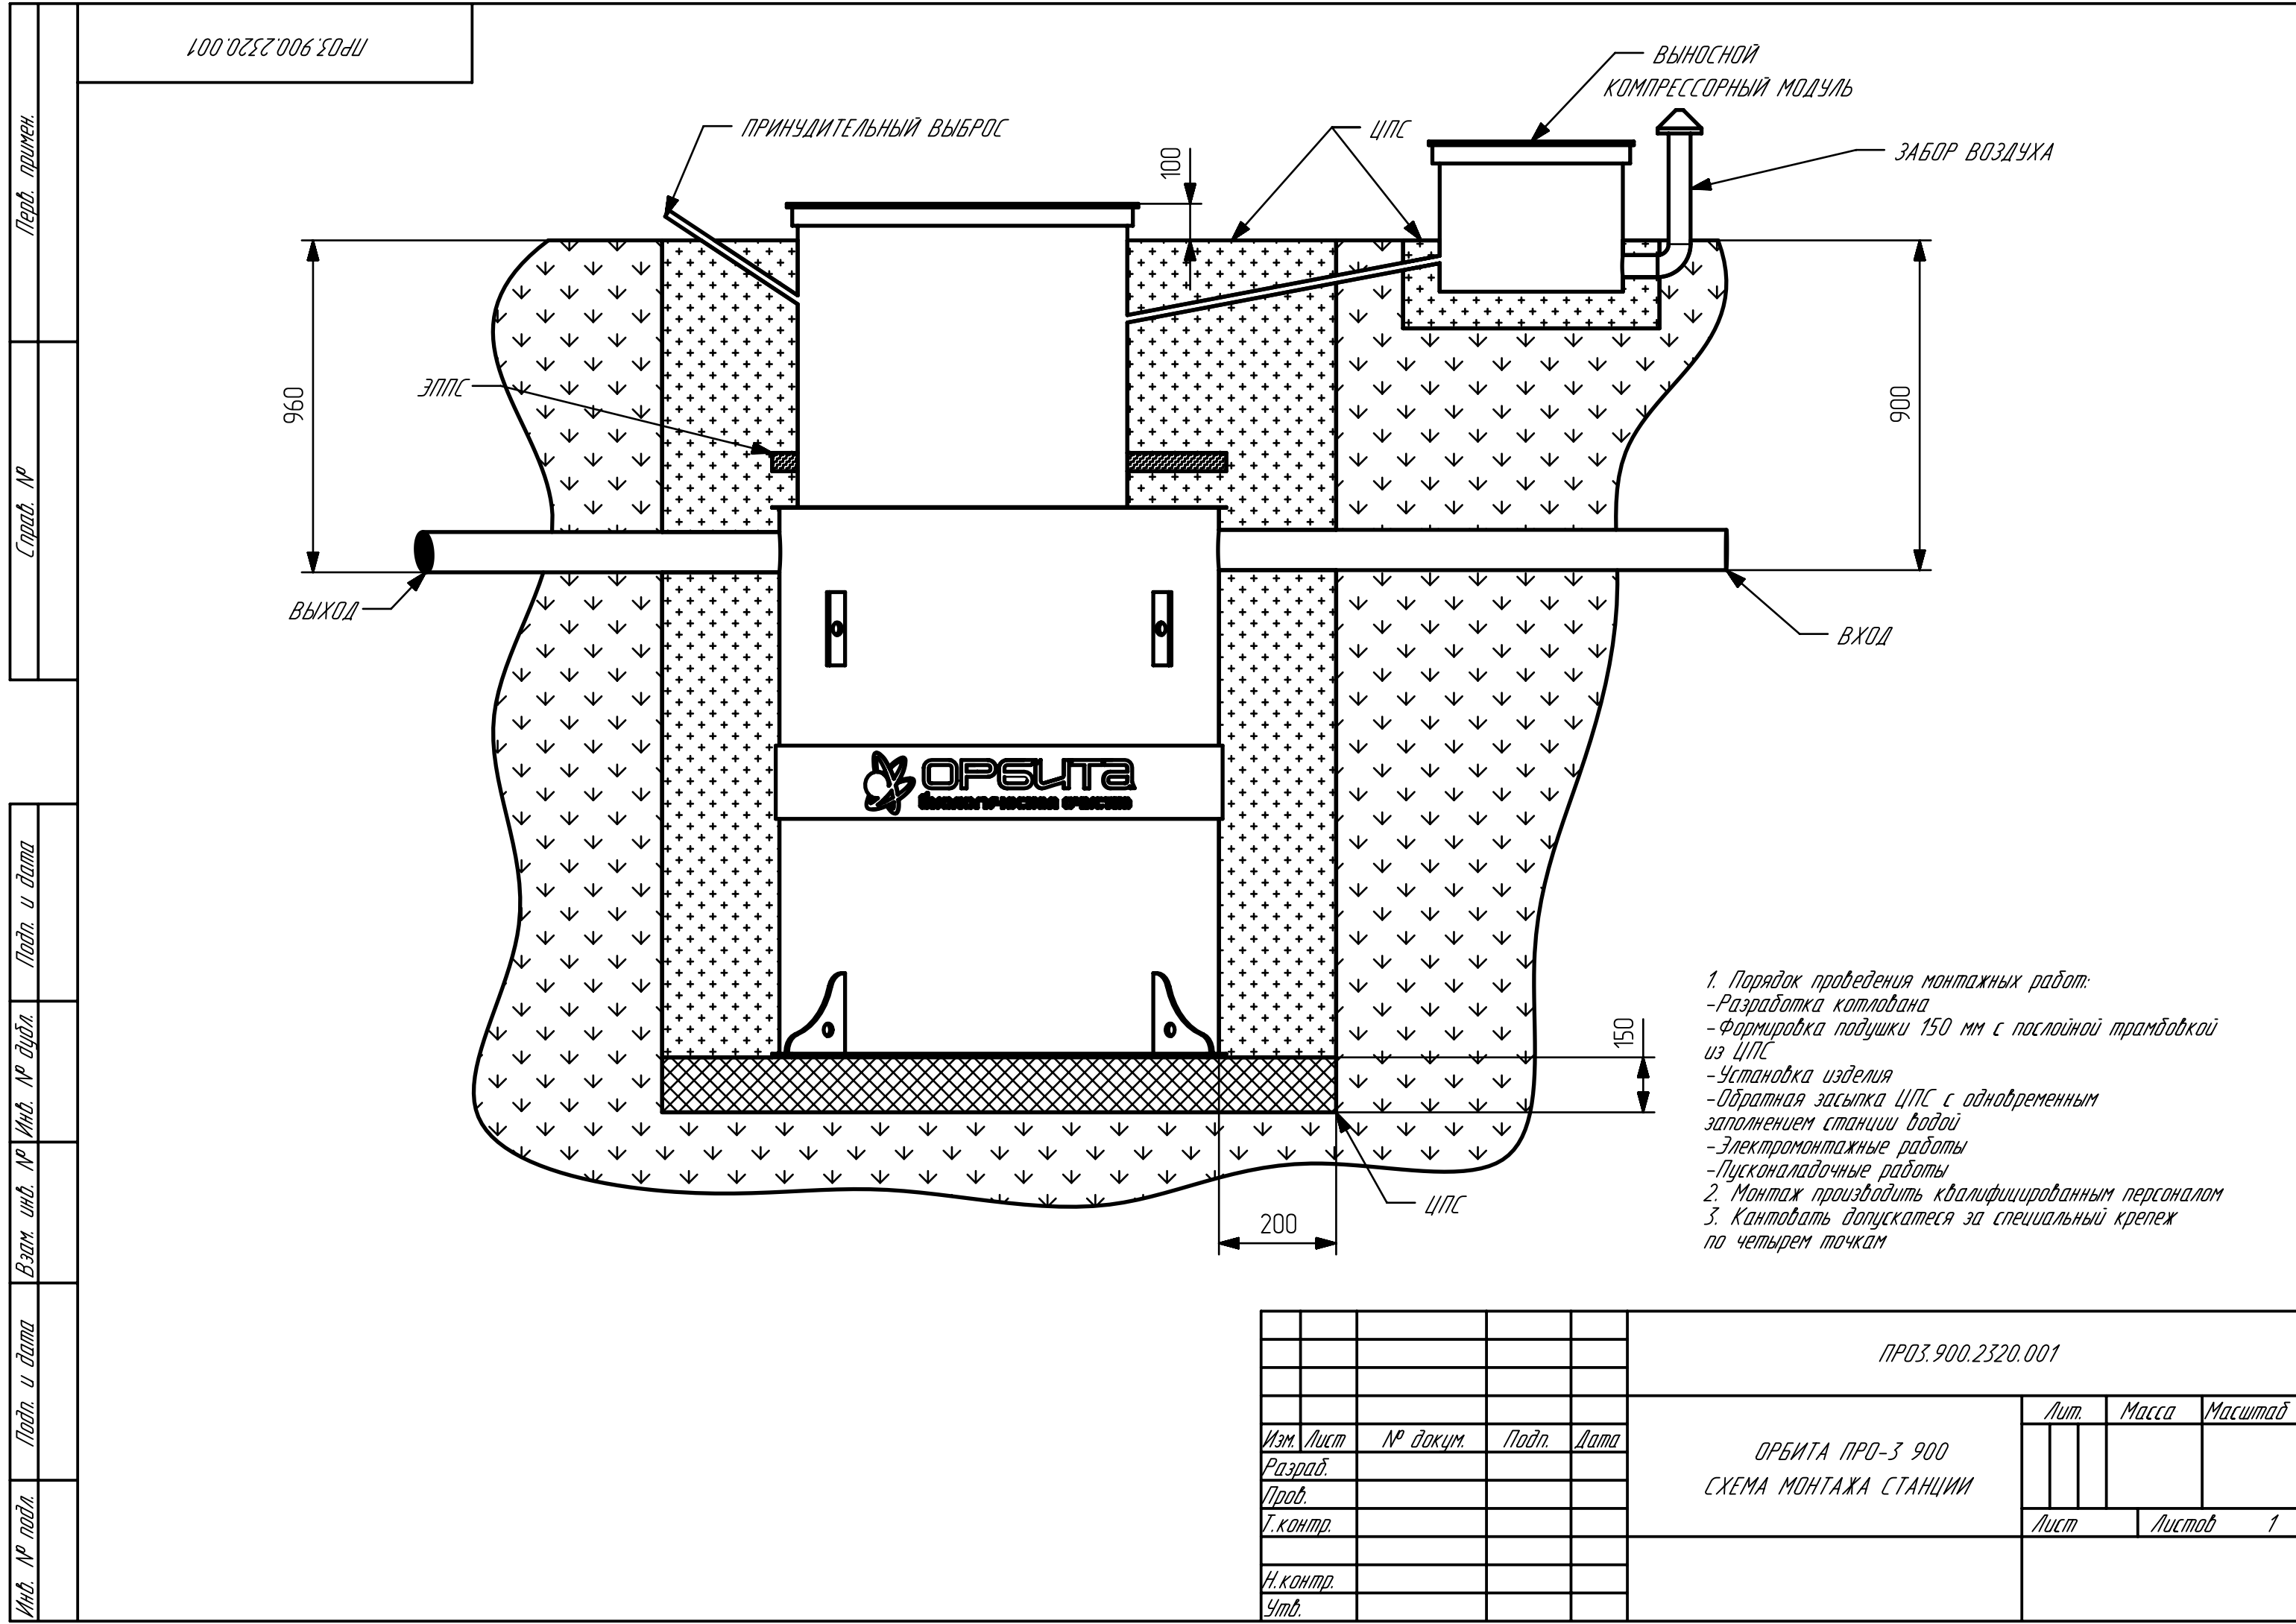

1. Порядок проведения монтажных работ:
- Разработка котлована
 - Формировка подушки 150 мм с послойной трамбовкой из ЦПС
 - Установка изделия
 - Обратная засыпка ЦПС с одновременным заполнением станицы водой
 - Электромонтажные работы
 - Пусконаладочные работы
2. Монтаж производить квалифицированным персоналом
3. Кантовать допускается за специальный крепеж по четырем точкам

					ПРОЗ.900.2320.001								
					ОРБИТА ПРО-3 900 СХЕМА МОНТАЖА СТАНЦИИ				Лит.	Масса	Масштаб		
Изм.	Лист	№ докум.	Подп.	Дата									
Разраб.													
Проф.													
Т.контр.									Лист	Листов	1		
Н.контр.													
Утв.													